Bankettbestuhlung

Personenbelegung = 78 Tische à 6 Personen = 468 Personen (max. 513)

erforderliche Fluchtwegbreite 2.80 m (aufgerundet 3.60 m)

vorhanden: 2.20 + 2.20 + 2.60 + 1.15 + 1.15 = 9.30 m

Erforderliche Breite der Fluchtwege
EG: 60 cm Breite pro 100 Personen
jeder Ausgang mind. 1.20 m breit.

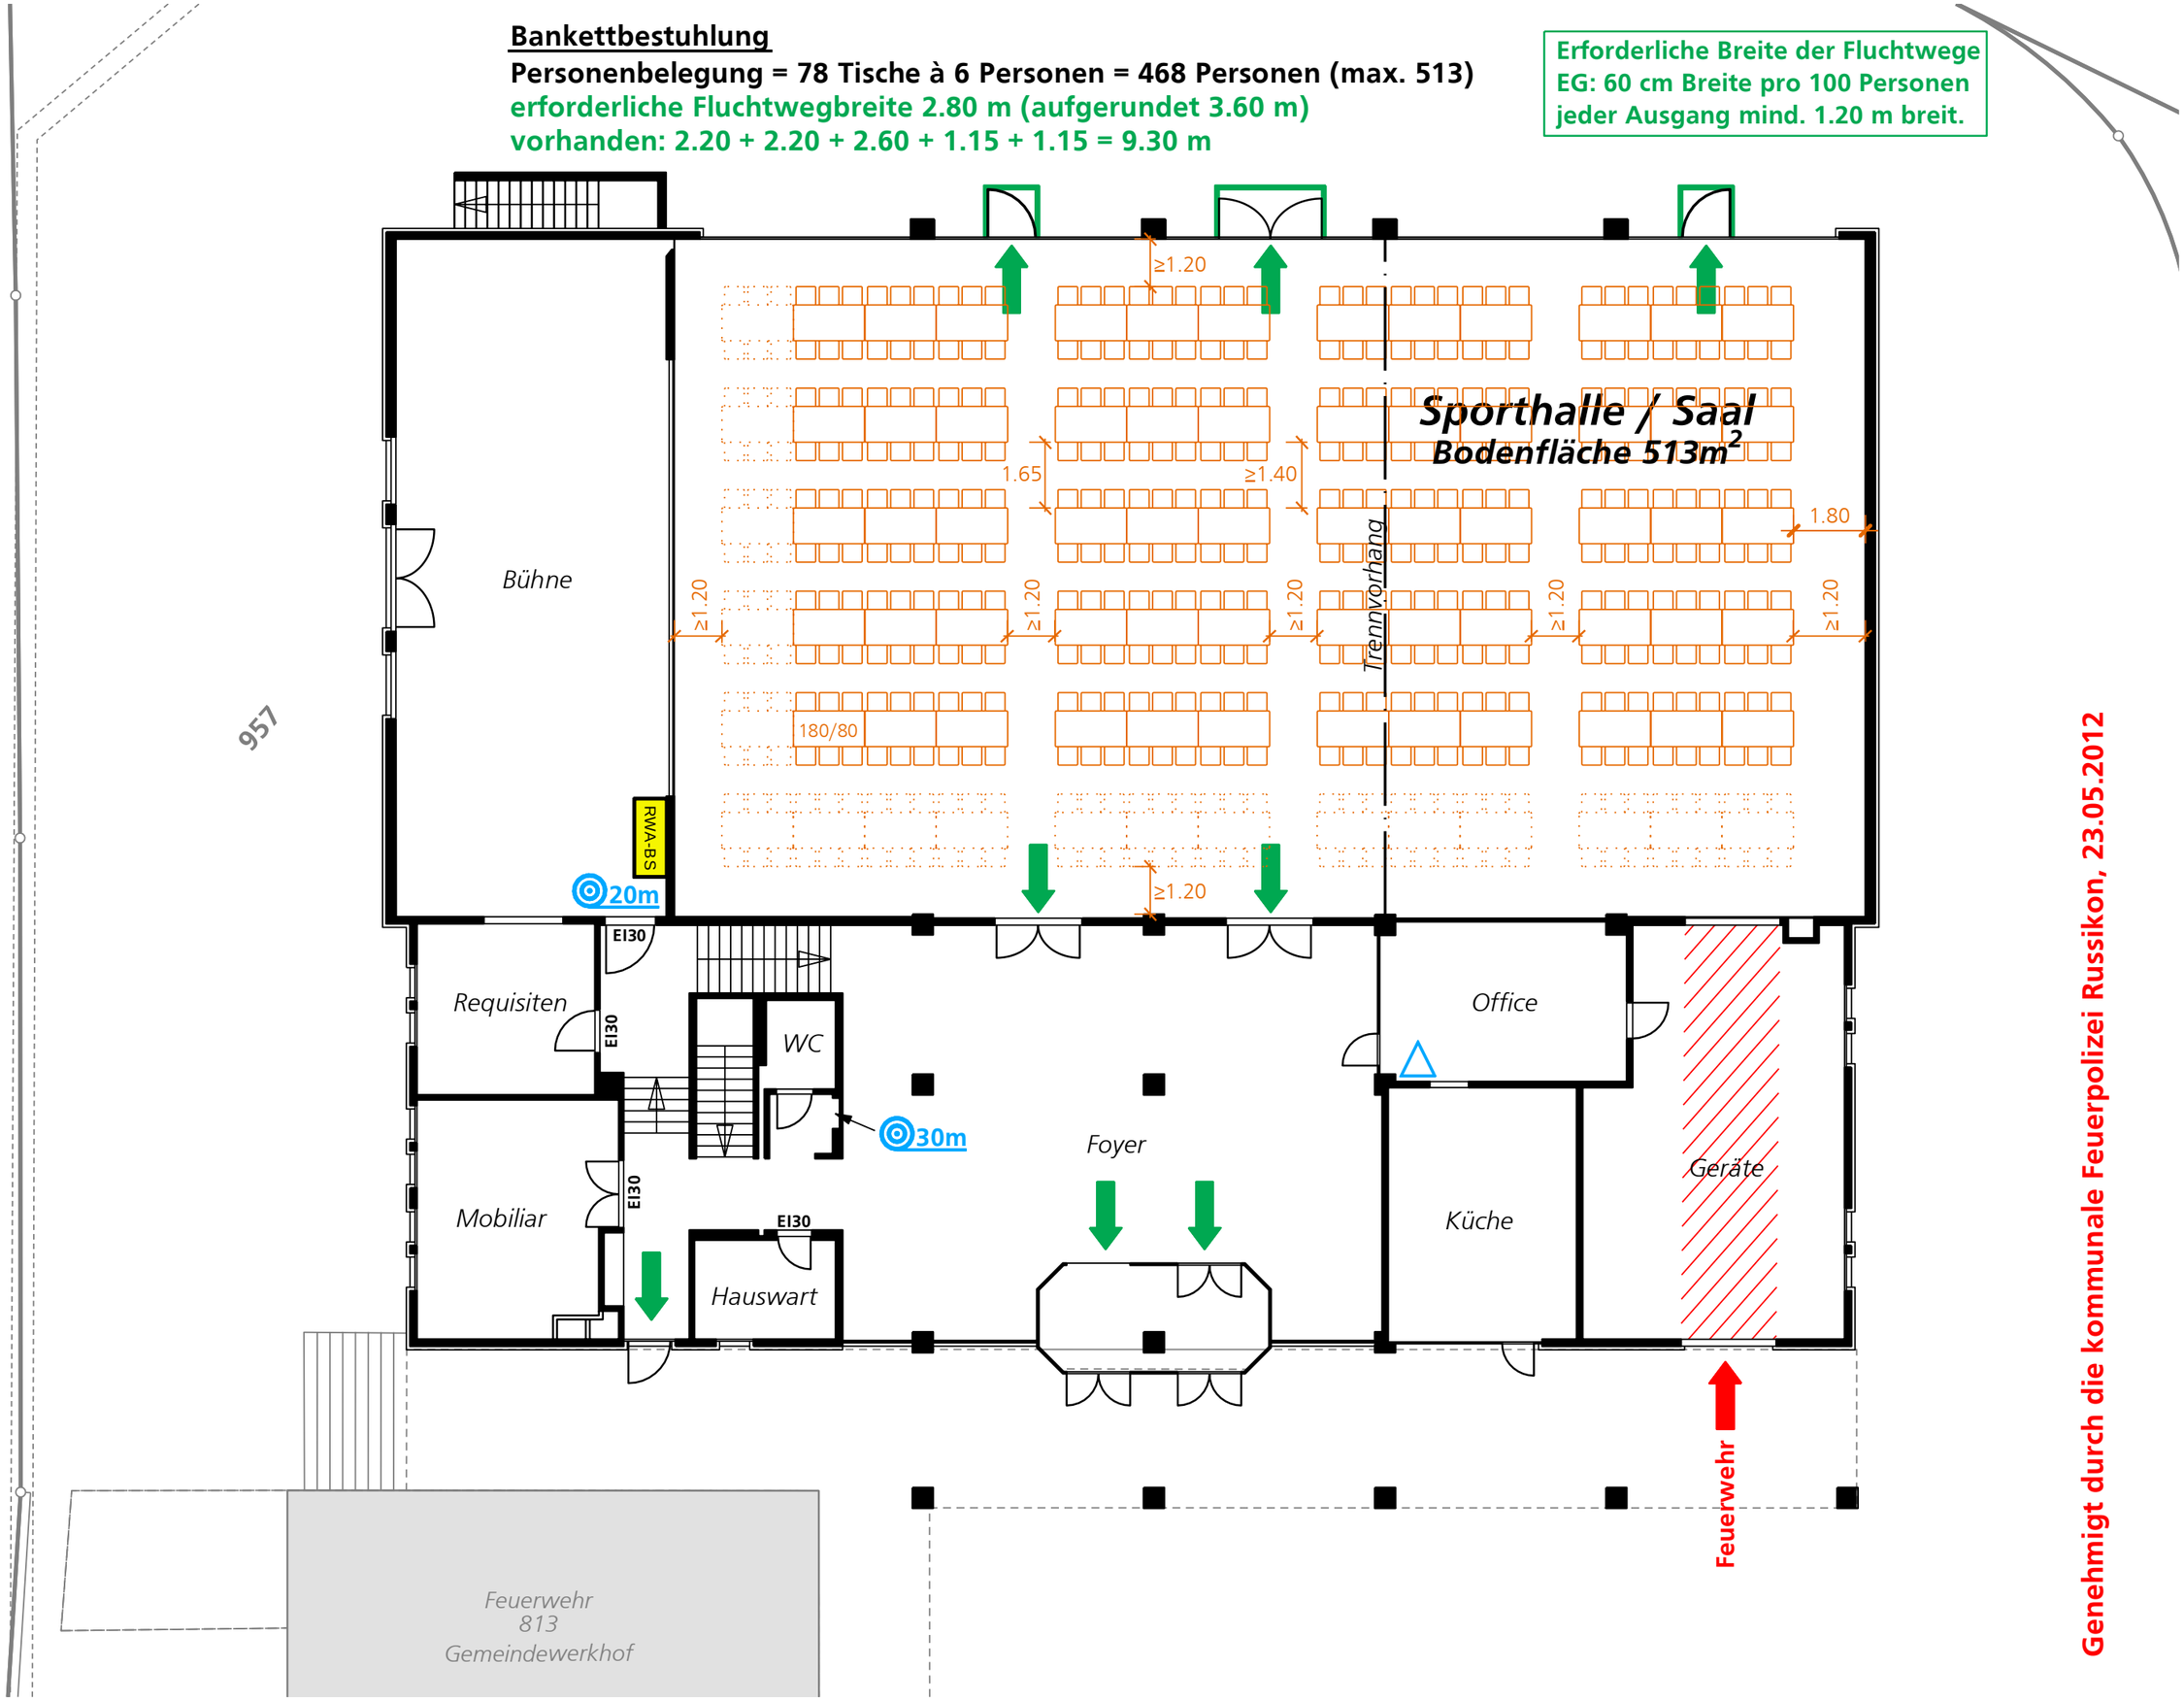

M 1:150

Erstellt: 22.02.2012
M. Wiesendanger AG
8620 Wetzikon

Russikon

Genehmigt durch die kommunale Feuerpolizei Russikon, 23.05.2012

Mehrzweckanlage "Riedhus" Assek. Nr. 813, Russikon