

**Festbankbestuhlung**


Personenbelegung = 63 Tische à 8 Personen = 504 Personen (max. 513)

erforderliche Fluchtwegbreite 3.02 m (aufgerundet 3.60 m)

vorhanden: 2.20 + 2.20 + 2.60 + 1.15 + 1.15 = 9.30 m

Erforderliche Breite der Fluchtwege  
EG: 60 cm Breite pro 100 Personen  
jeder Ausgang mind. 1.20 m breit.

957

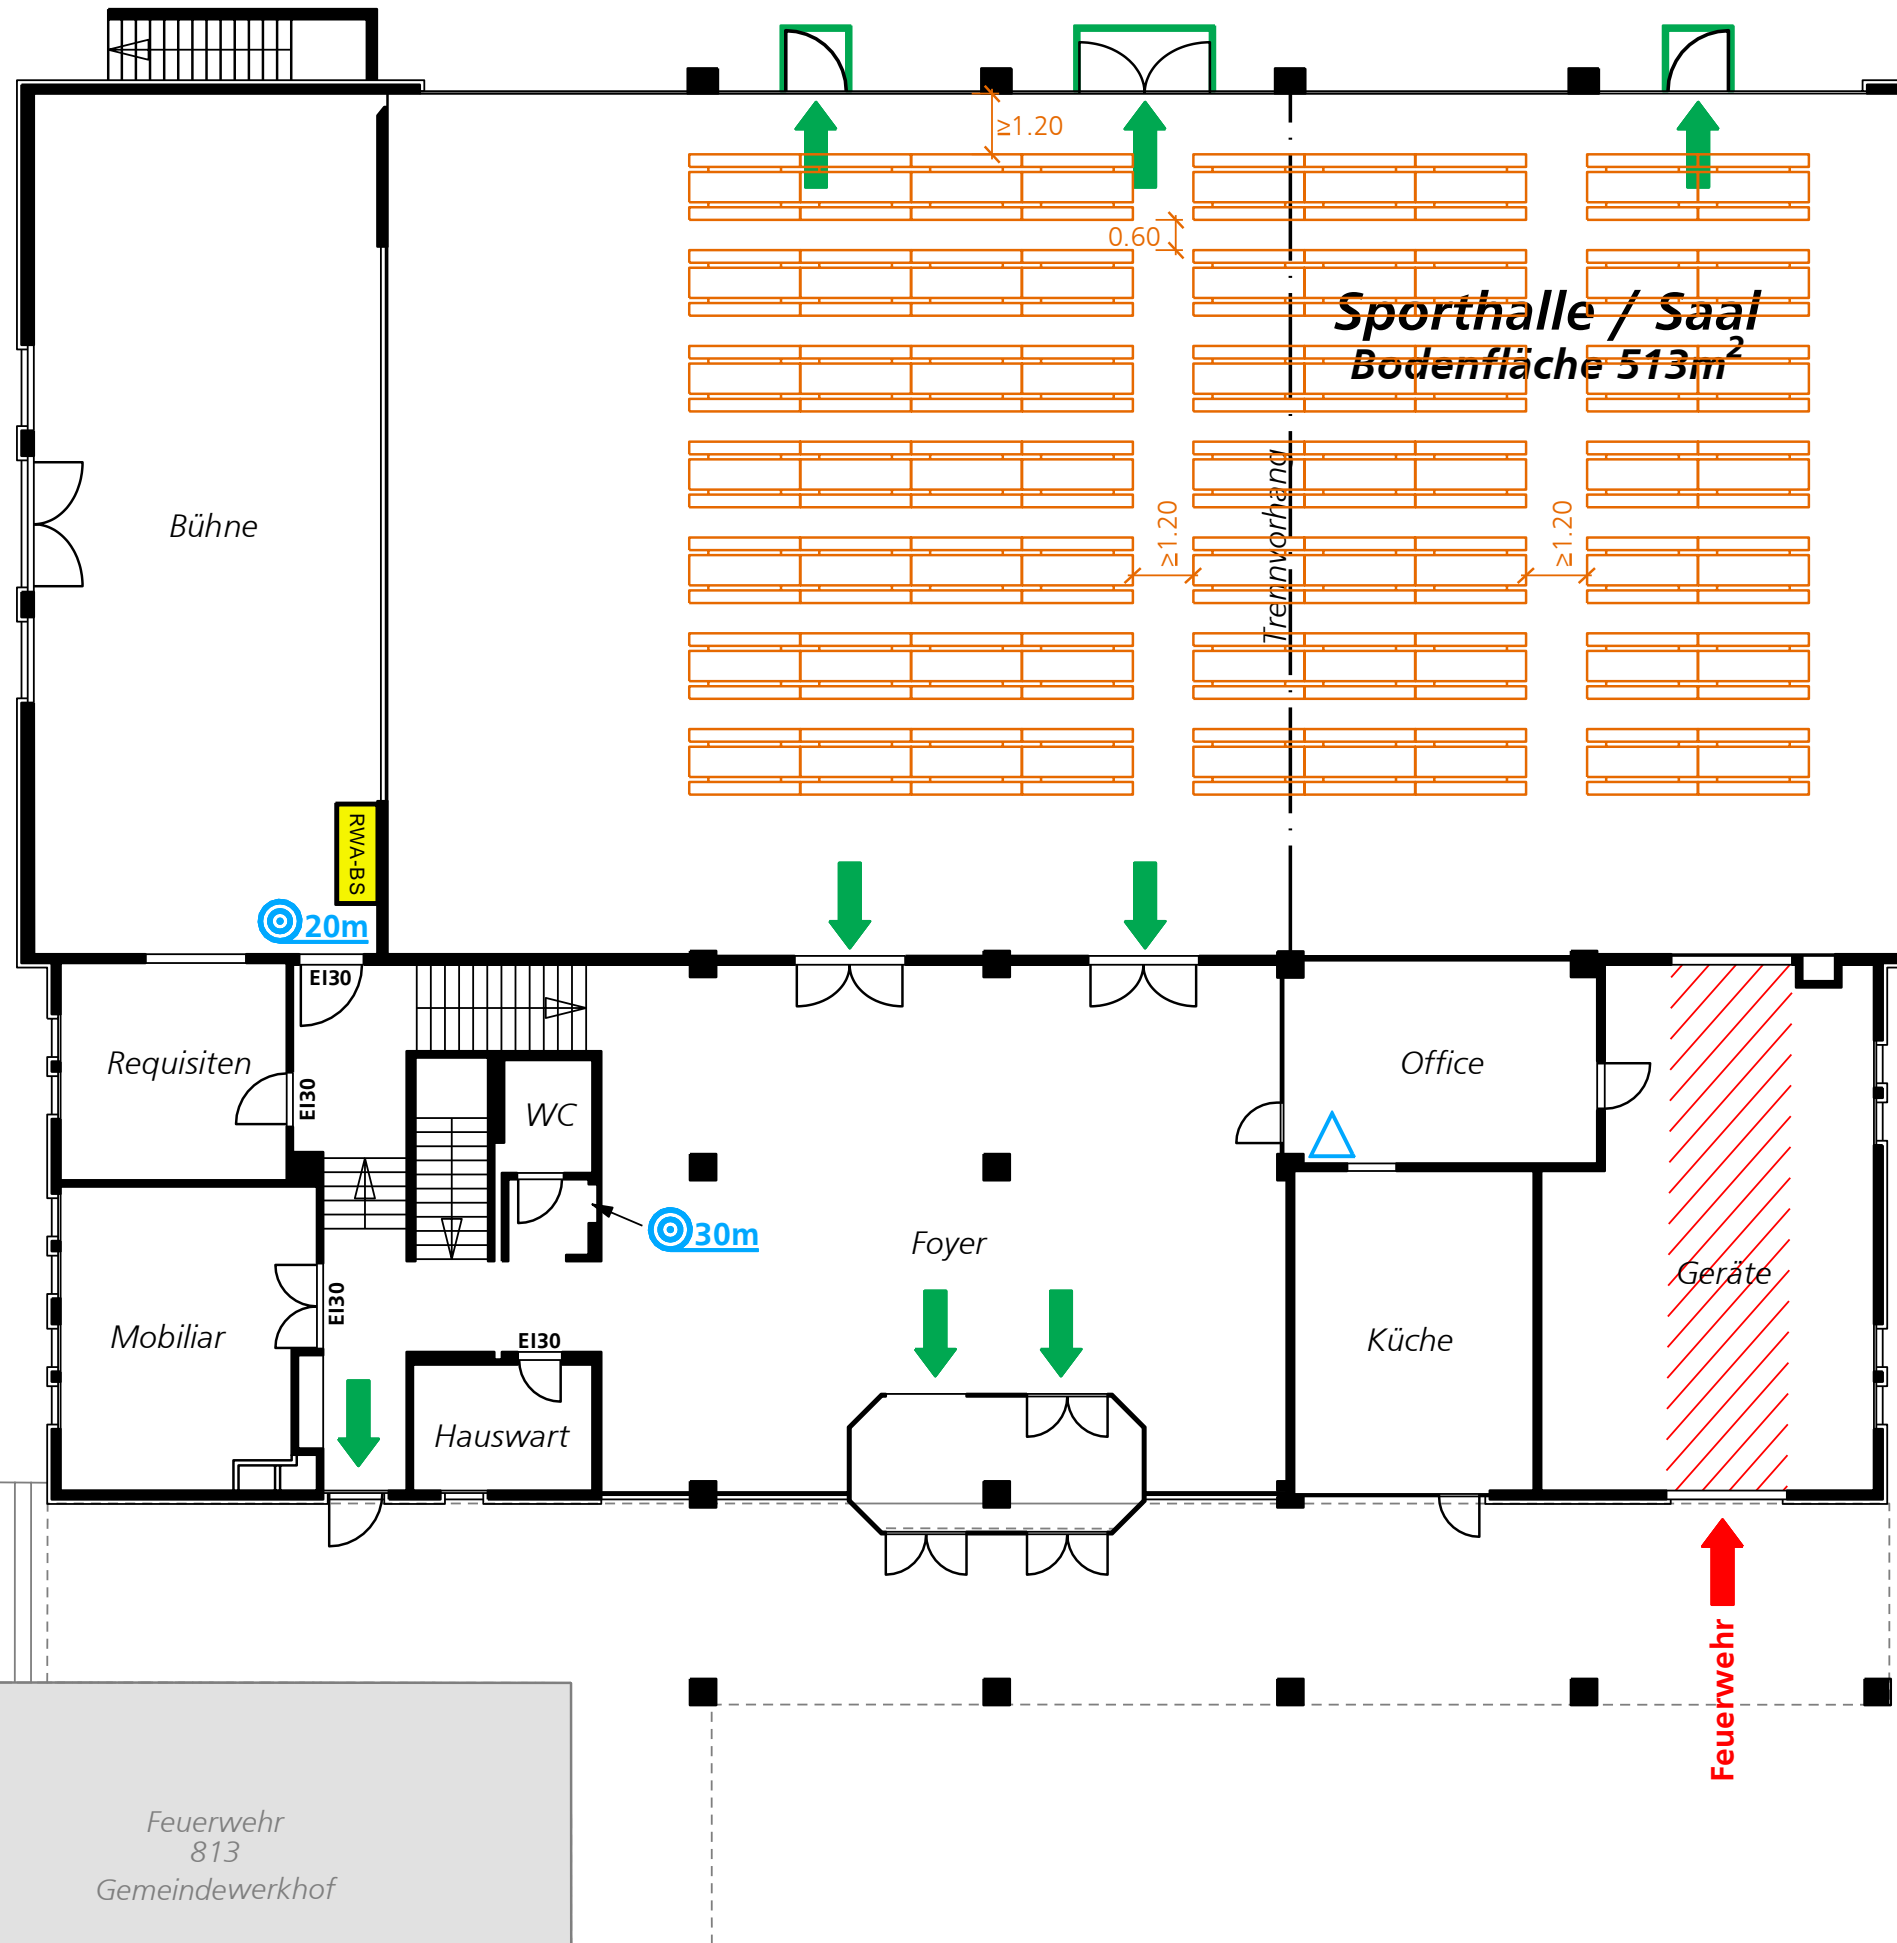

Genehmigt durch die kommunale Feuerpolizei Russikon, 23.05.2012

Erstellt: 22.02.2012  
M. Wiesendanger AG  
8620 Wetzikon

M 1:150

Mehrzweckanlage "Riedhus" Assek. Nr. 813, Russikon