

ohne Bestuhlung


max. Personenbelegung = 513m^2 à 2 Personen = 1026 Personen

erforderliche Fluchtwegbreite 6.15 m (aufgerundet 7.20 m)

vorhanden: $2.20 + 2.20 + 2.60 + 1.15 + 1.15 = 9.30\text{ m}$

Erforderliche Breite der Fluchtwege
EG: 60 cm Breite pro 100 Personen
jeder Ausgang mind. 1.20 m breit.

957

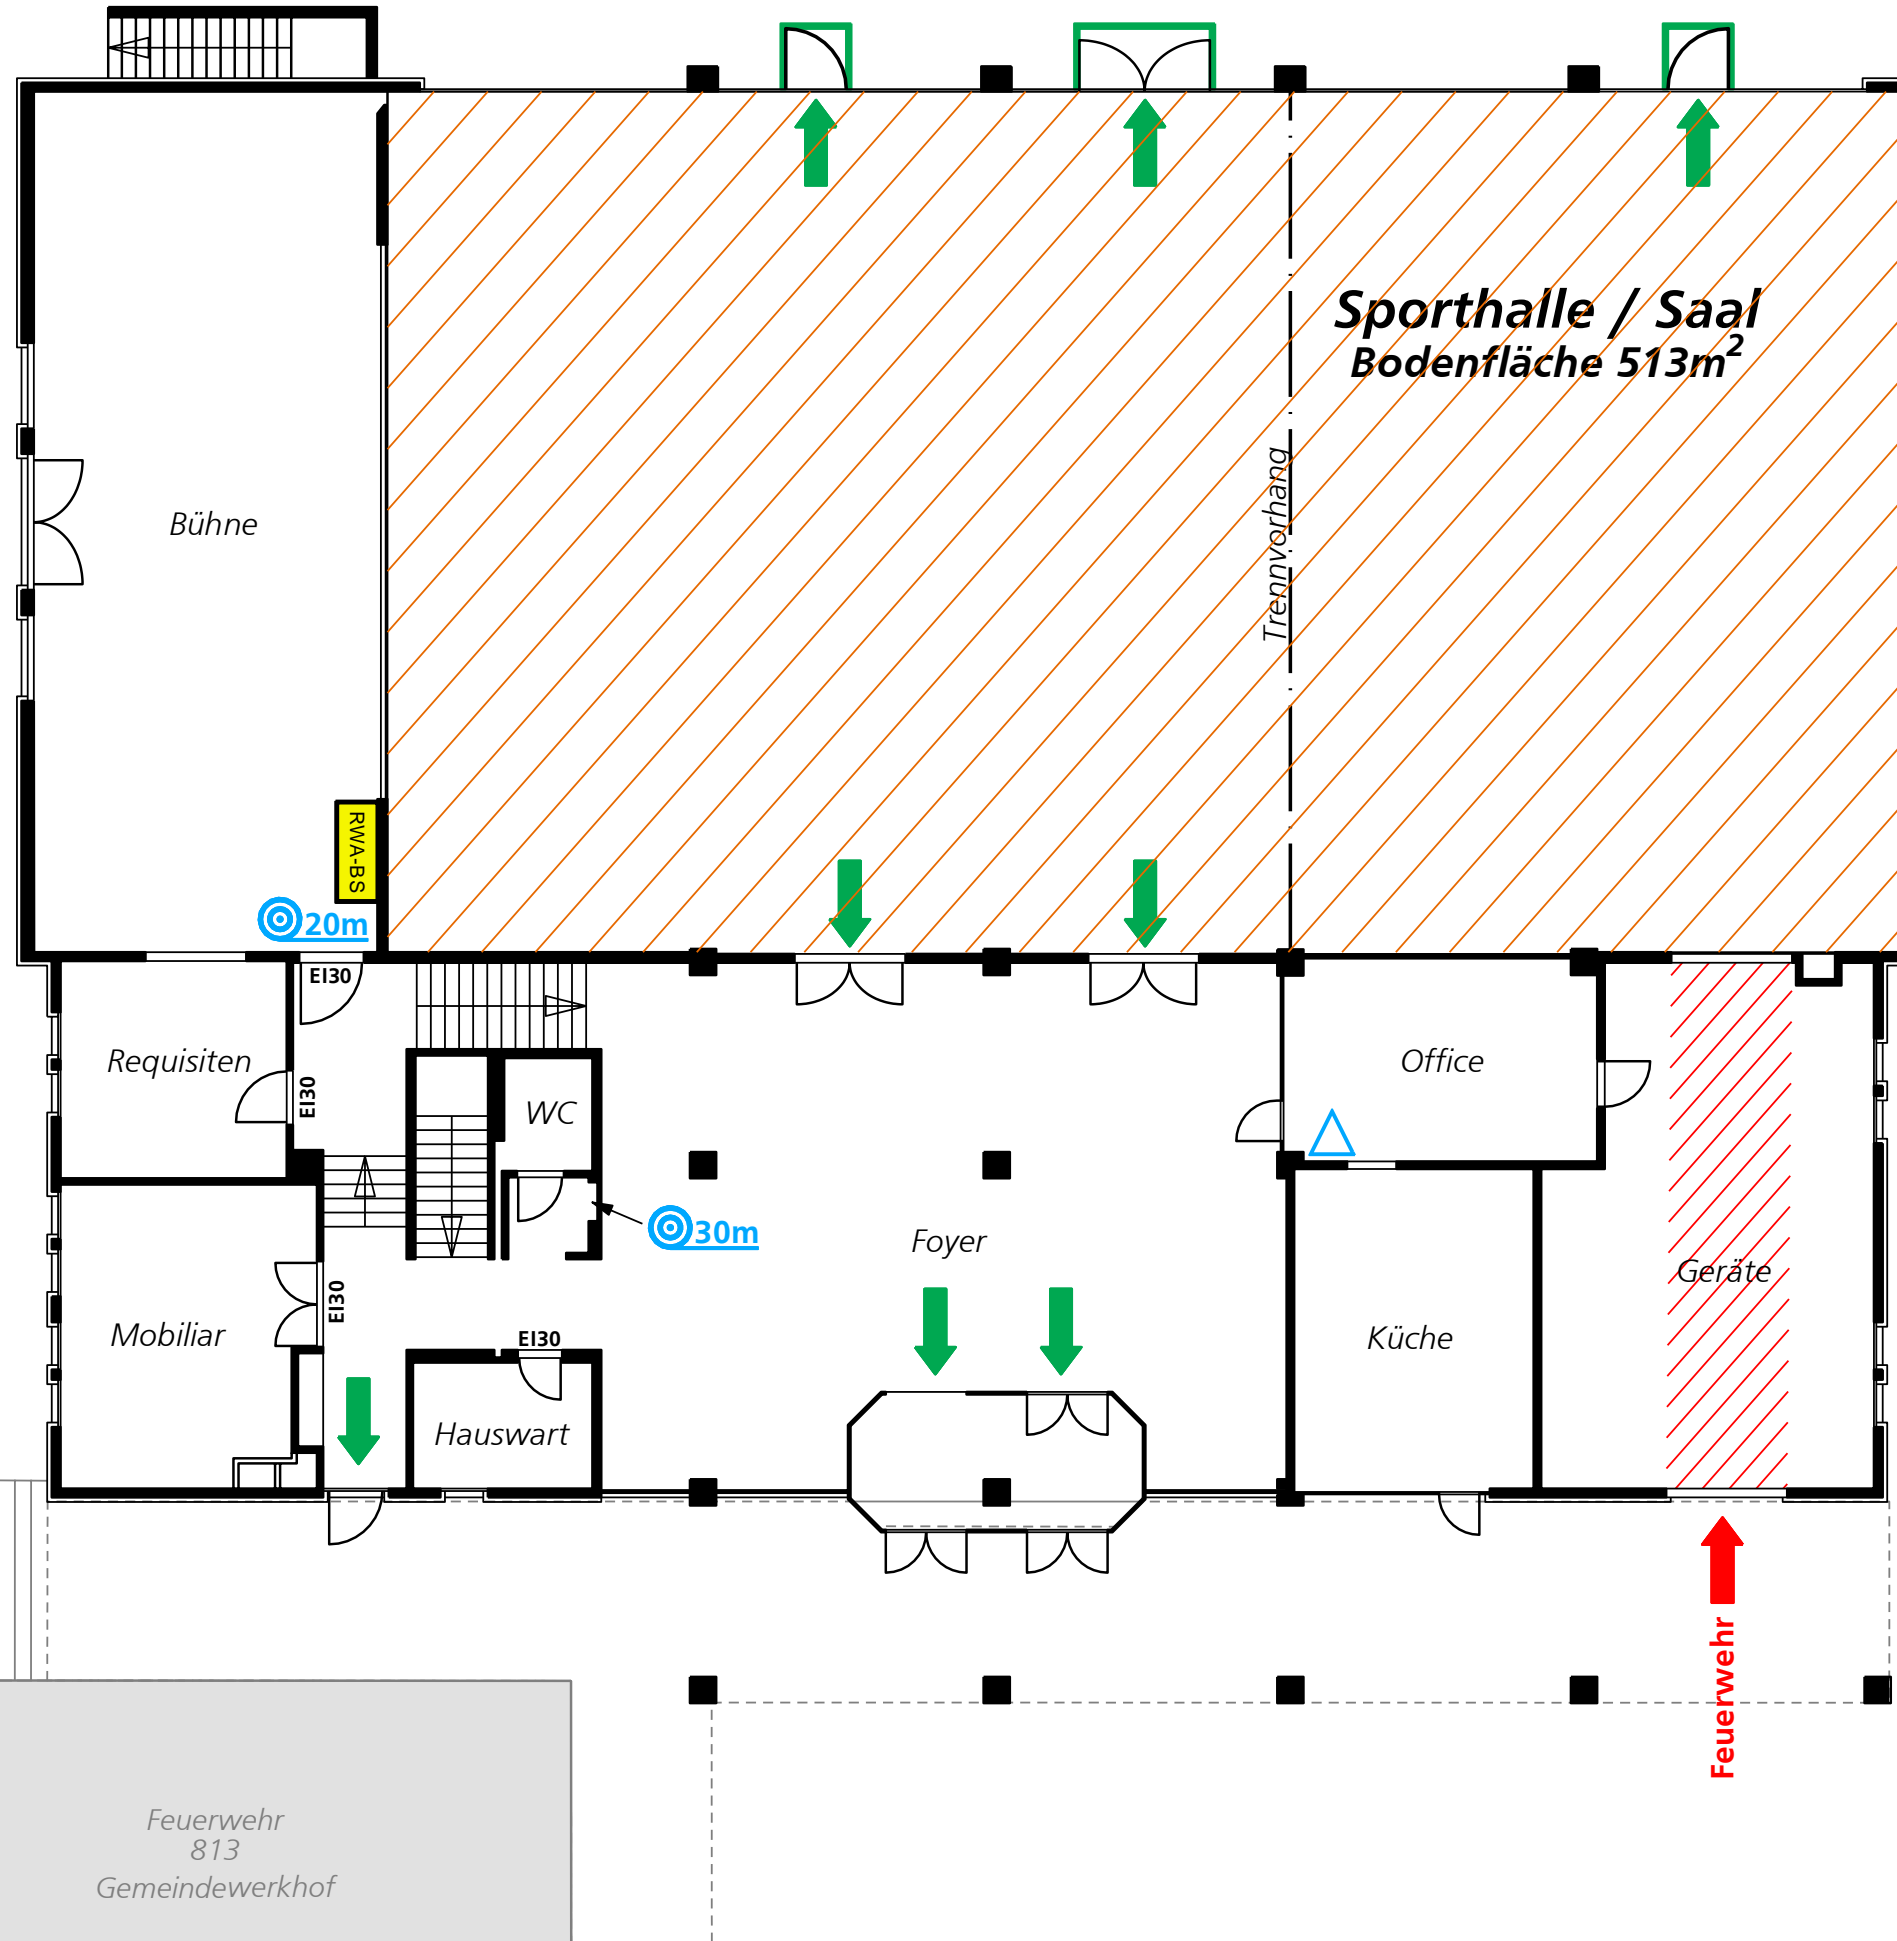

Genehmigt durch die kommunale Feuerpolizei Russikon, 23.05.2012

Erstellt: 22.02.2012 M. Wiesendanger AG 8620 Wetzikon	M 1:150
Mehrzweckanlage "Riedhus" Assek. Nr. 813, Russikon	