

Teilrevision Nutzungsplanung

Genehmigte Fassung

**Kernzone Madetswil**

Ergänzungsplan Nr. 1.3 / 1:1000

Von der Gemeindeversammlung festgesetzt am 3. September 2018

Namens der Gemeindeversammlung

Der Präsident:

*Signatur Hans Aeschlimann*

Der Schreiber:


*Signatur Marc Syfrig*

Von der Baudirektion genehmigt am 1. April 2019

Für die Baudirektion

*Signatur Carolina Venegas*

BDV-Nr. 0277/19

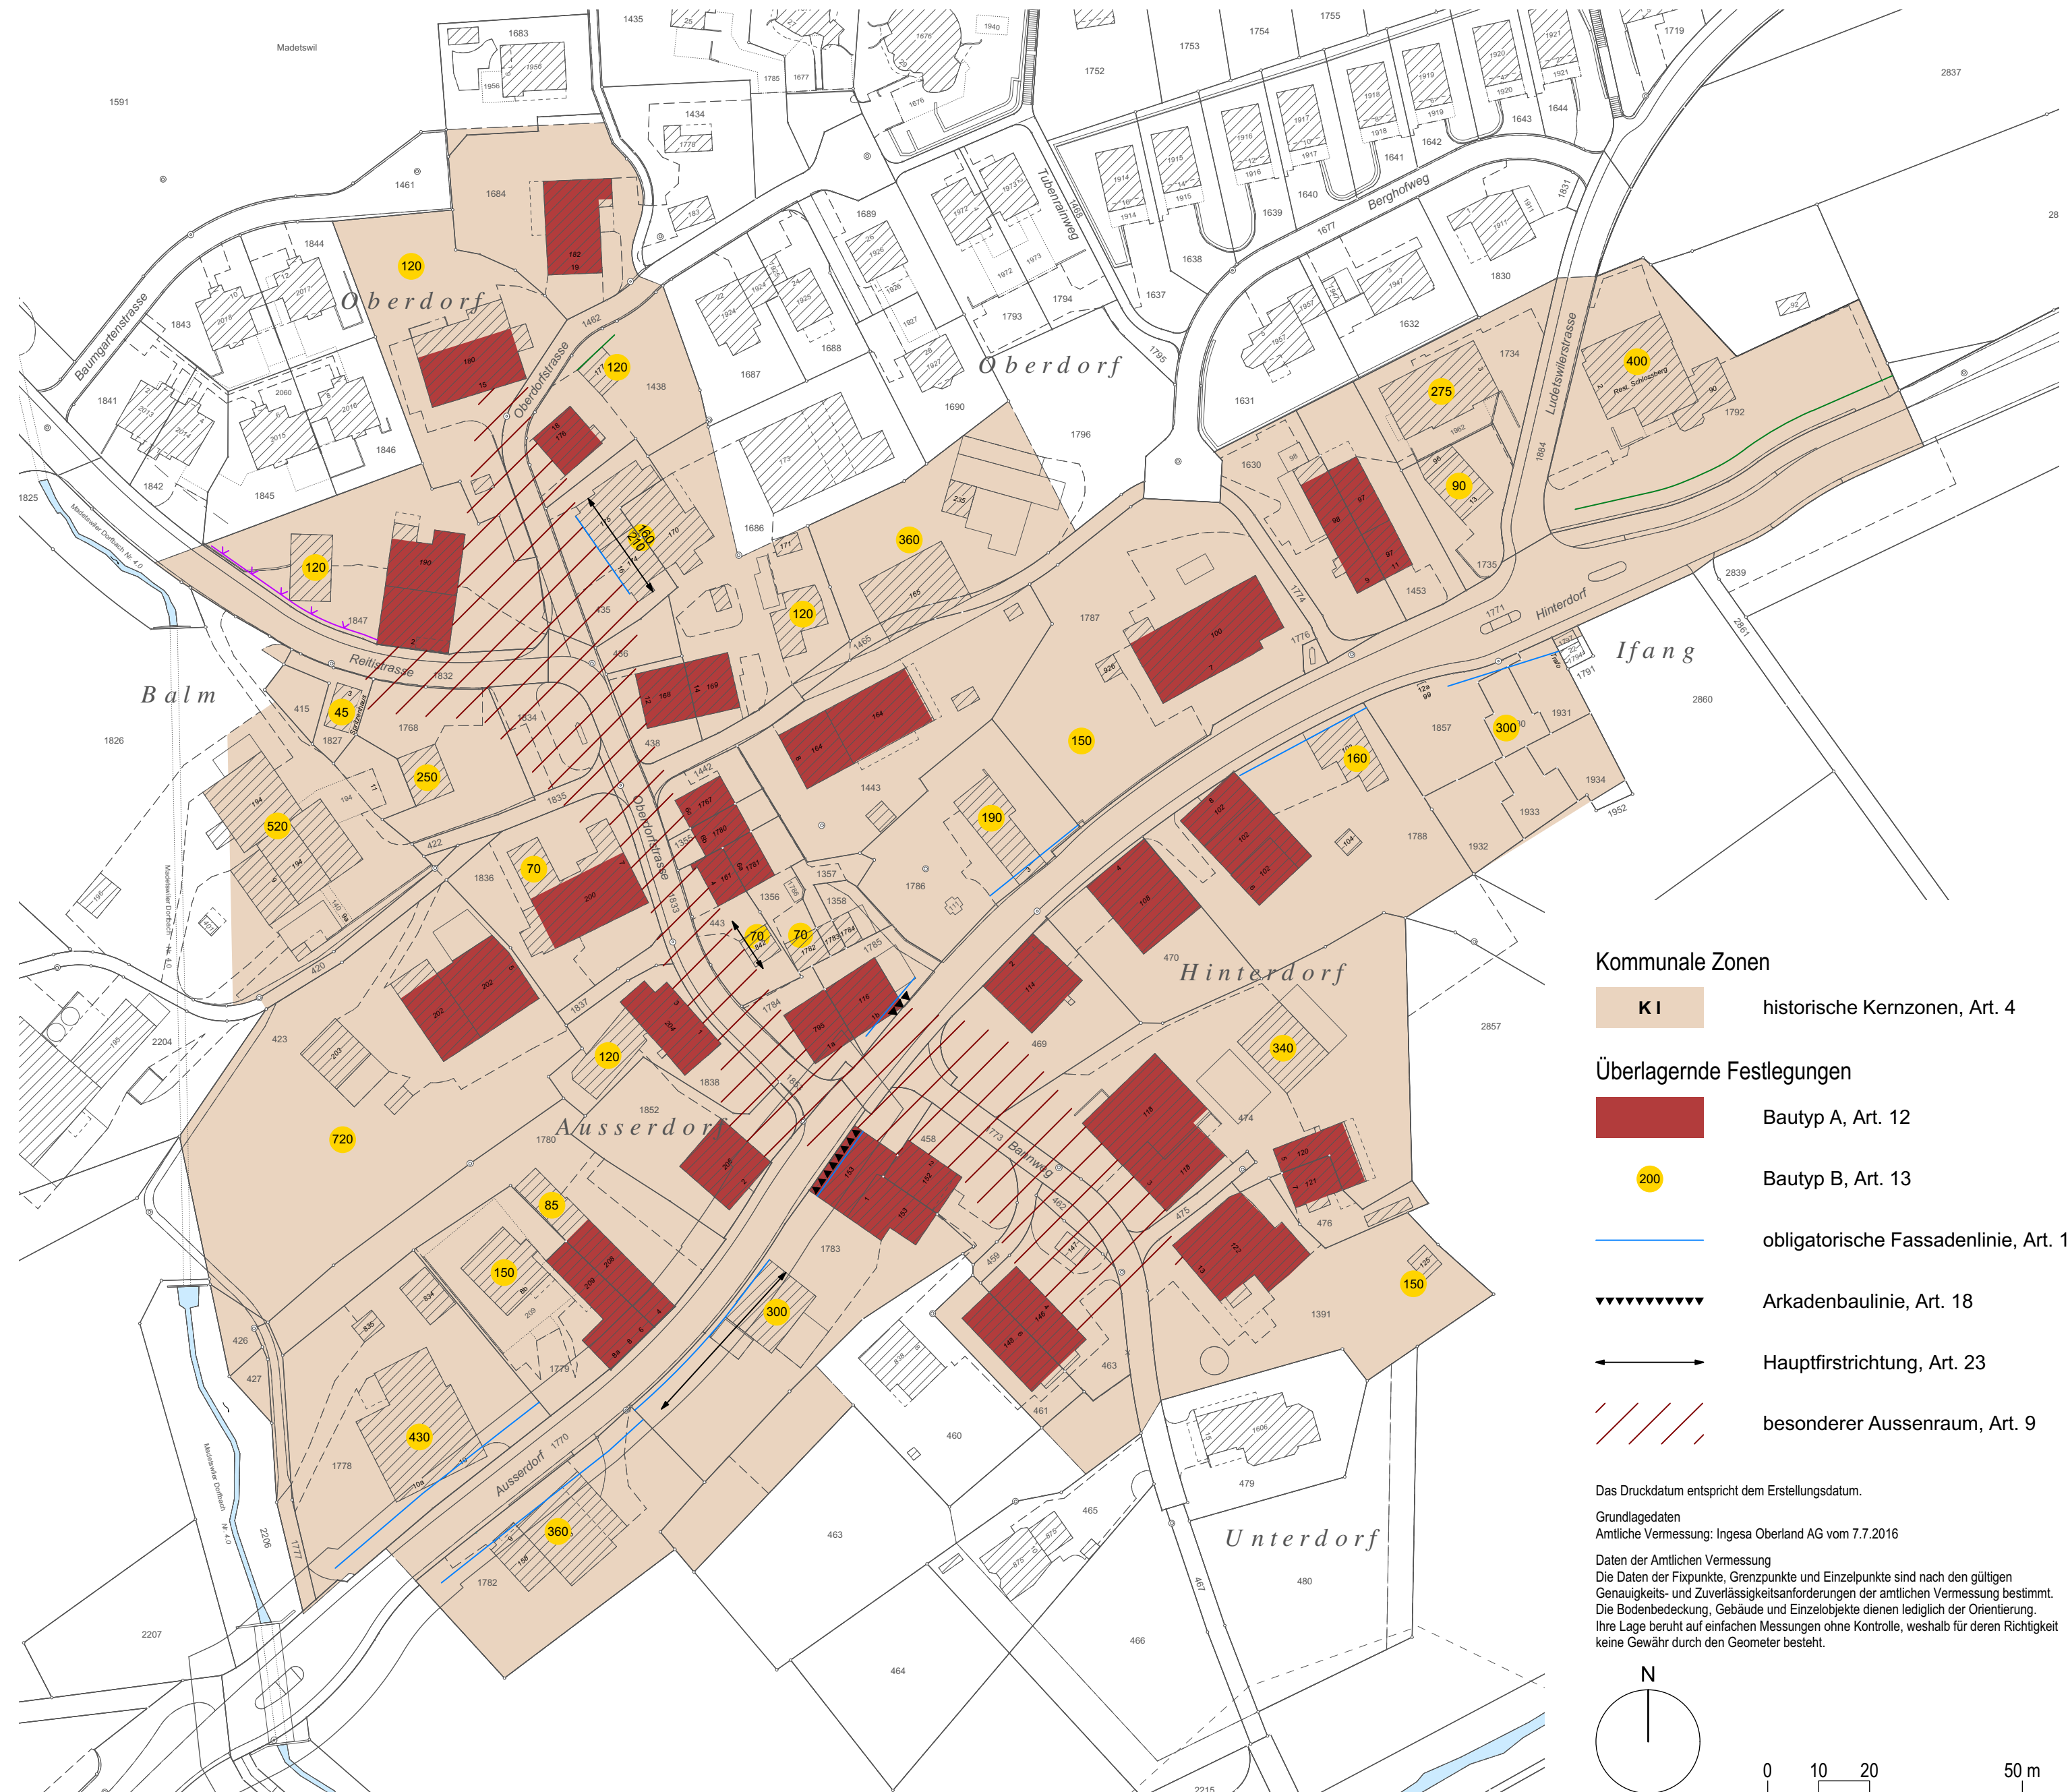

**Kommunale Zonen**

**KI** historische Kernzonen, Art. 4

**Überlagernde Festlegungen**

**Bautyp A**, Art. 12

**Bautyp B**, Art. 13

obligatorische Fassadenlinie, Art. 18

Arkadenbaulinie, Art. 18

Hauptfirstrichtung, Art. 23

besonderer Aussenraum, Art. 9

Das Druckdatum entspricht dem Erstellungsdatum.

Grundlagedaten  
Amtliche Vermessung: Ingesa Oberland AG vom 7.7.2016

Daten der Amtlichen Vermessung  
Die Daten der Fixpunkte, Grenzpunkte und Einzelpunkte sind nach den gültigen Genauigkeits- und Zuverlässigkeitsanforderungen der amtlichen Vermessung bestimmt. Die Bodenbedeckung, Gebäude und Einzelobjekte dienen lediglich der Orientierung. Ihre Lage beruht auf einfachen Messungen ohne Kontrolle, weshalb für deren Richtigkeit keine Gewähr durch den Geometer besteht.

